


Corte a-a

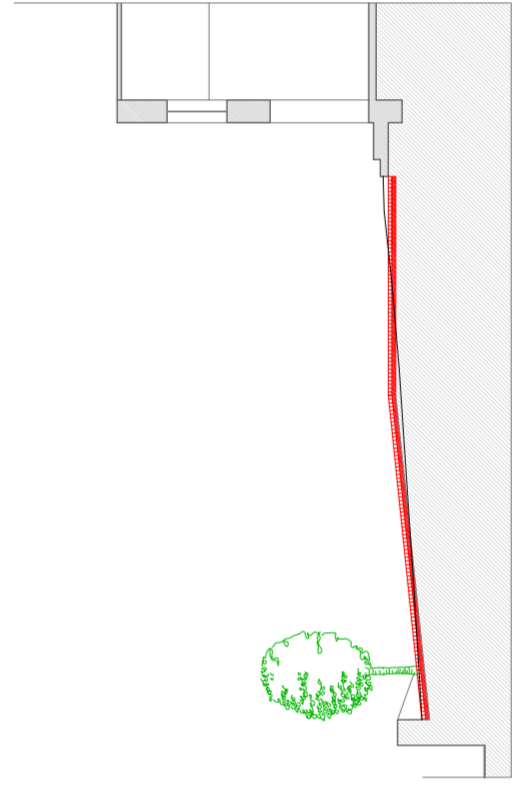

Corte b-b

Proj.	Data	Rubrica
Des.		
Verf.		
Observações		
Especialidade		

Requalificação Largo da Igreja de São Sebastião

Sobreposições - Planta e perfis

ESCALA: 1:200