



PISO 0

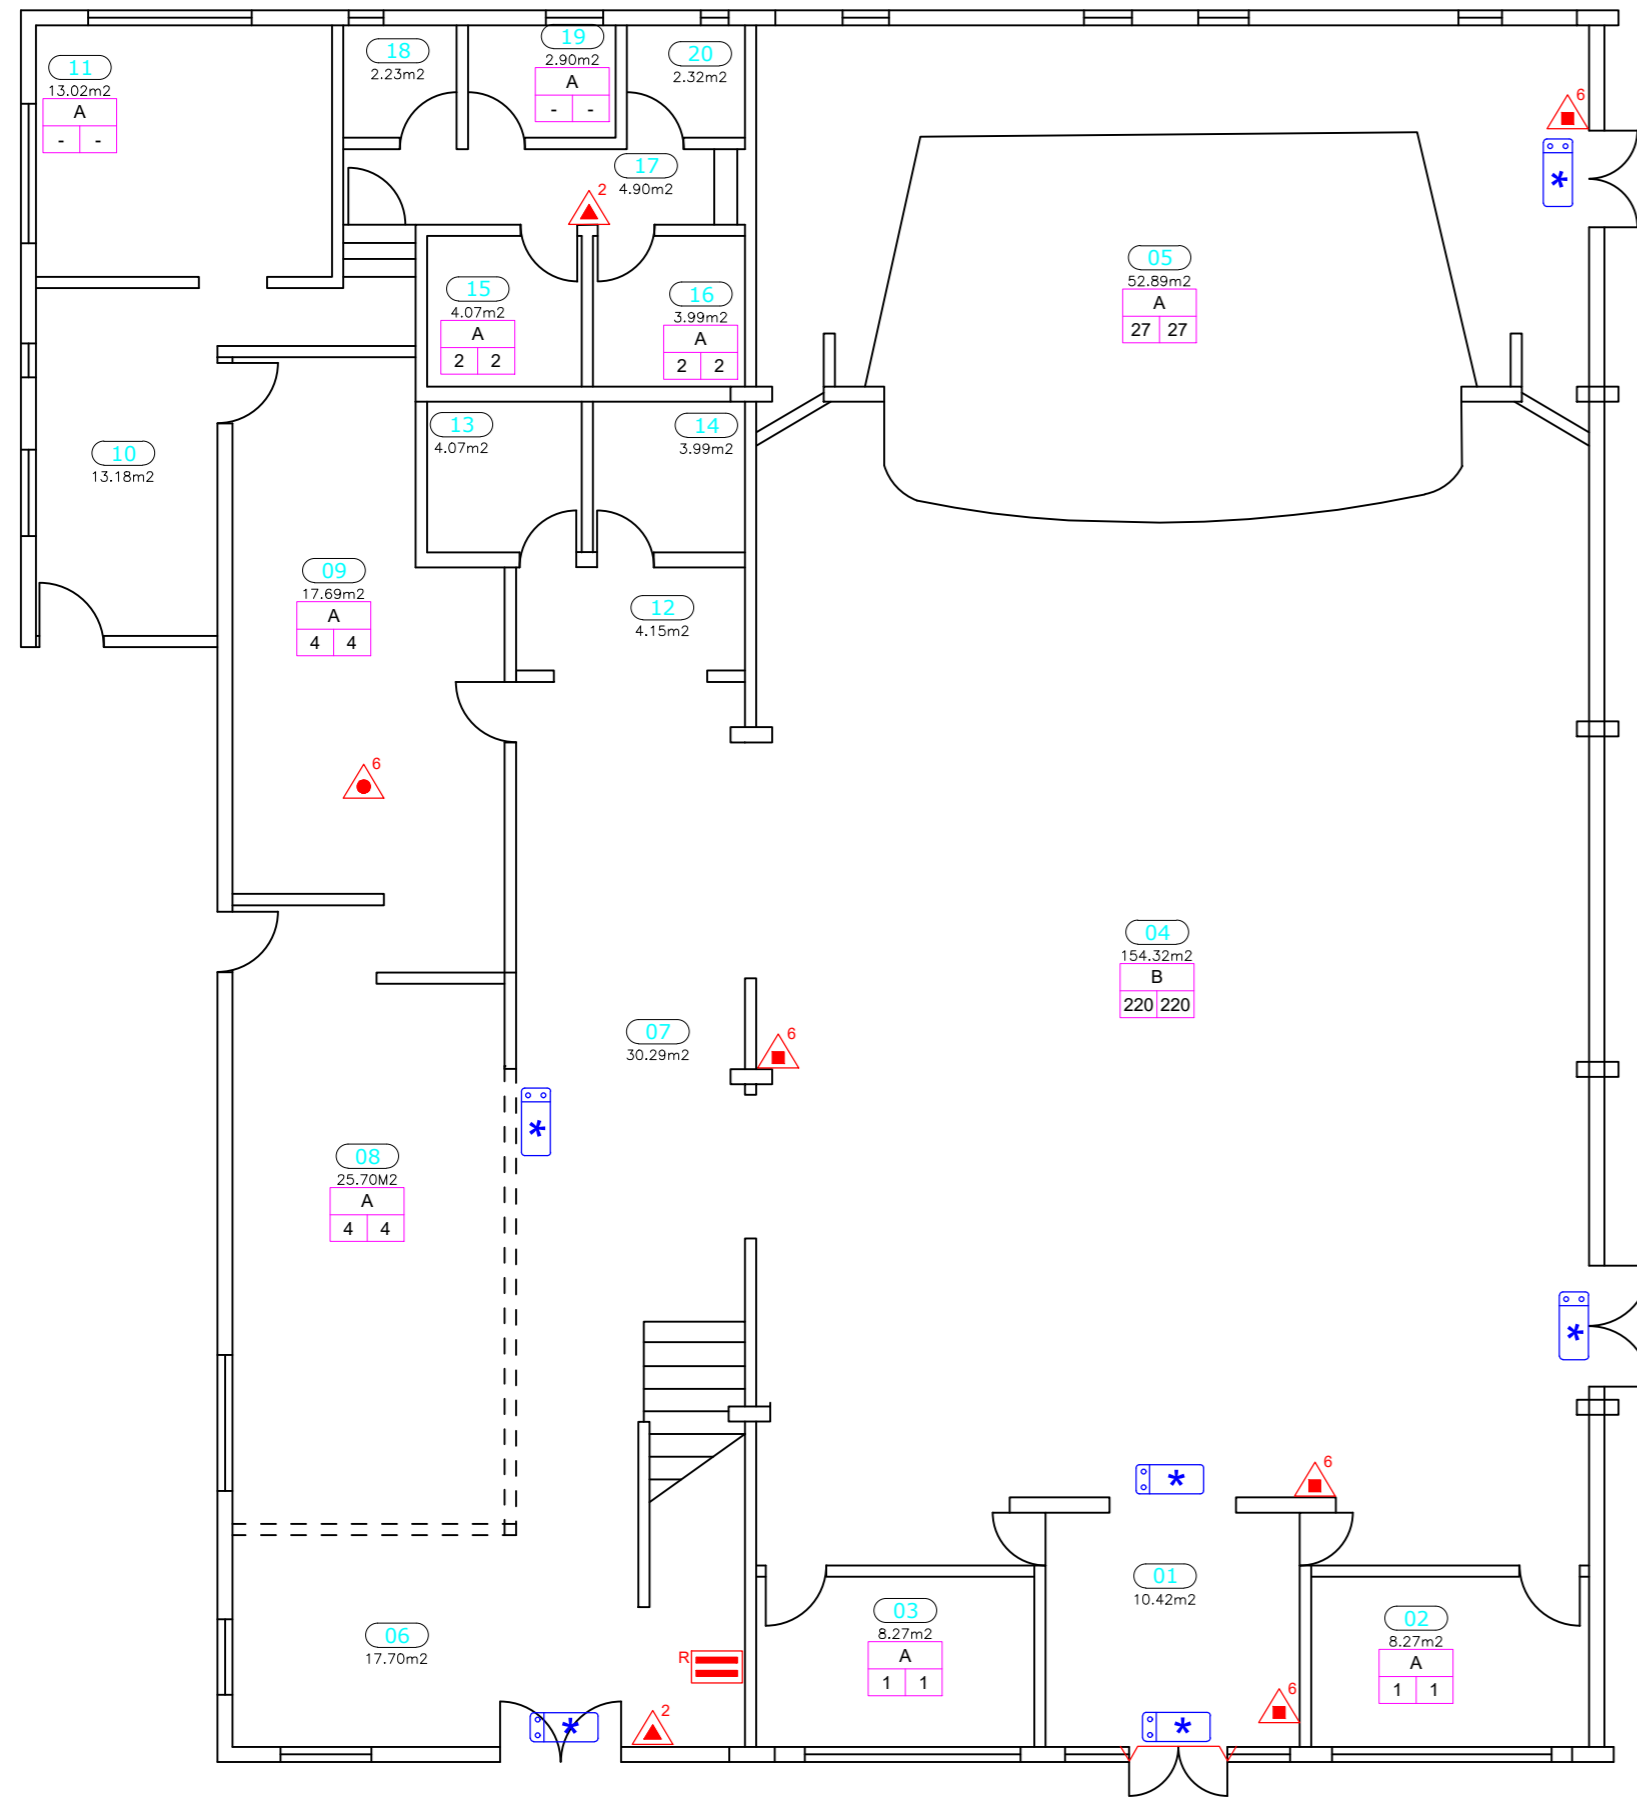

PISO 1

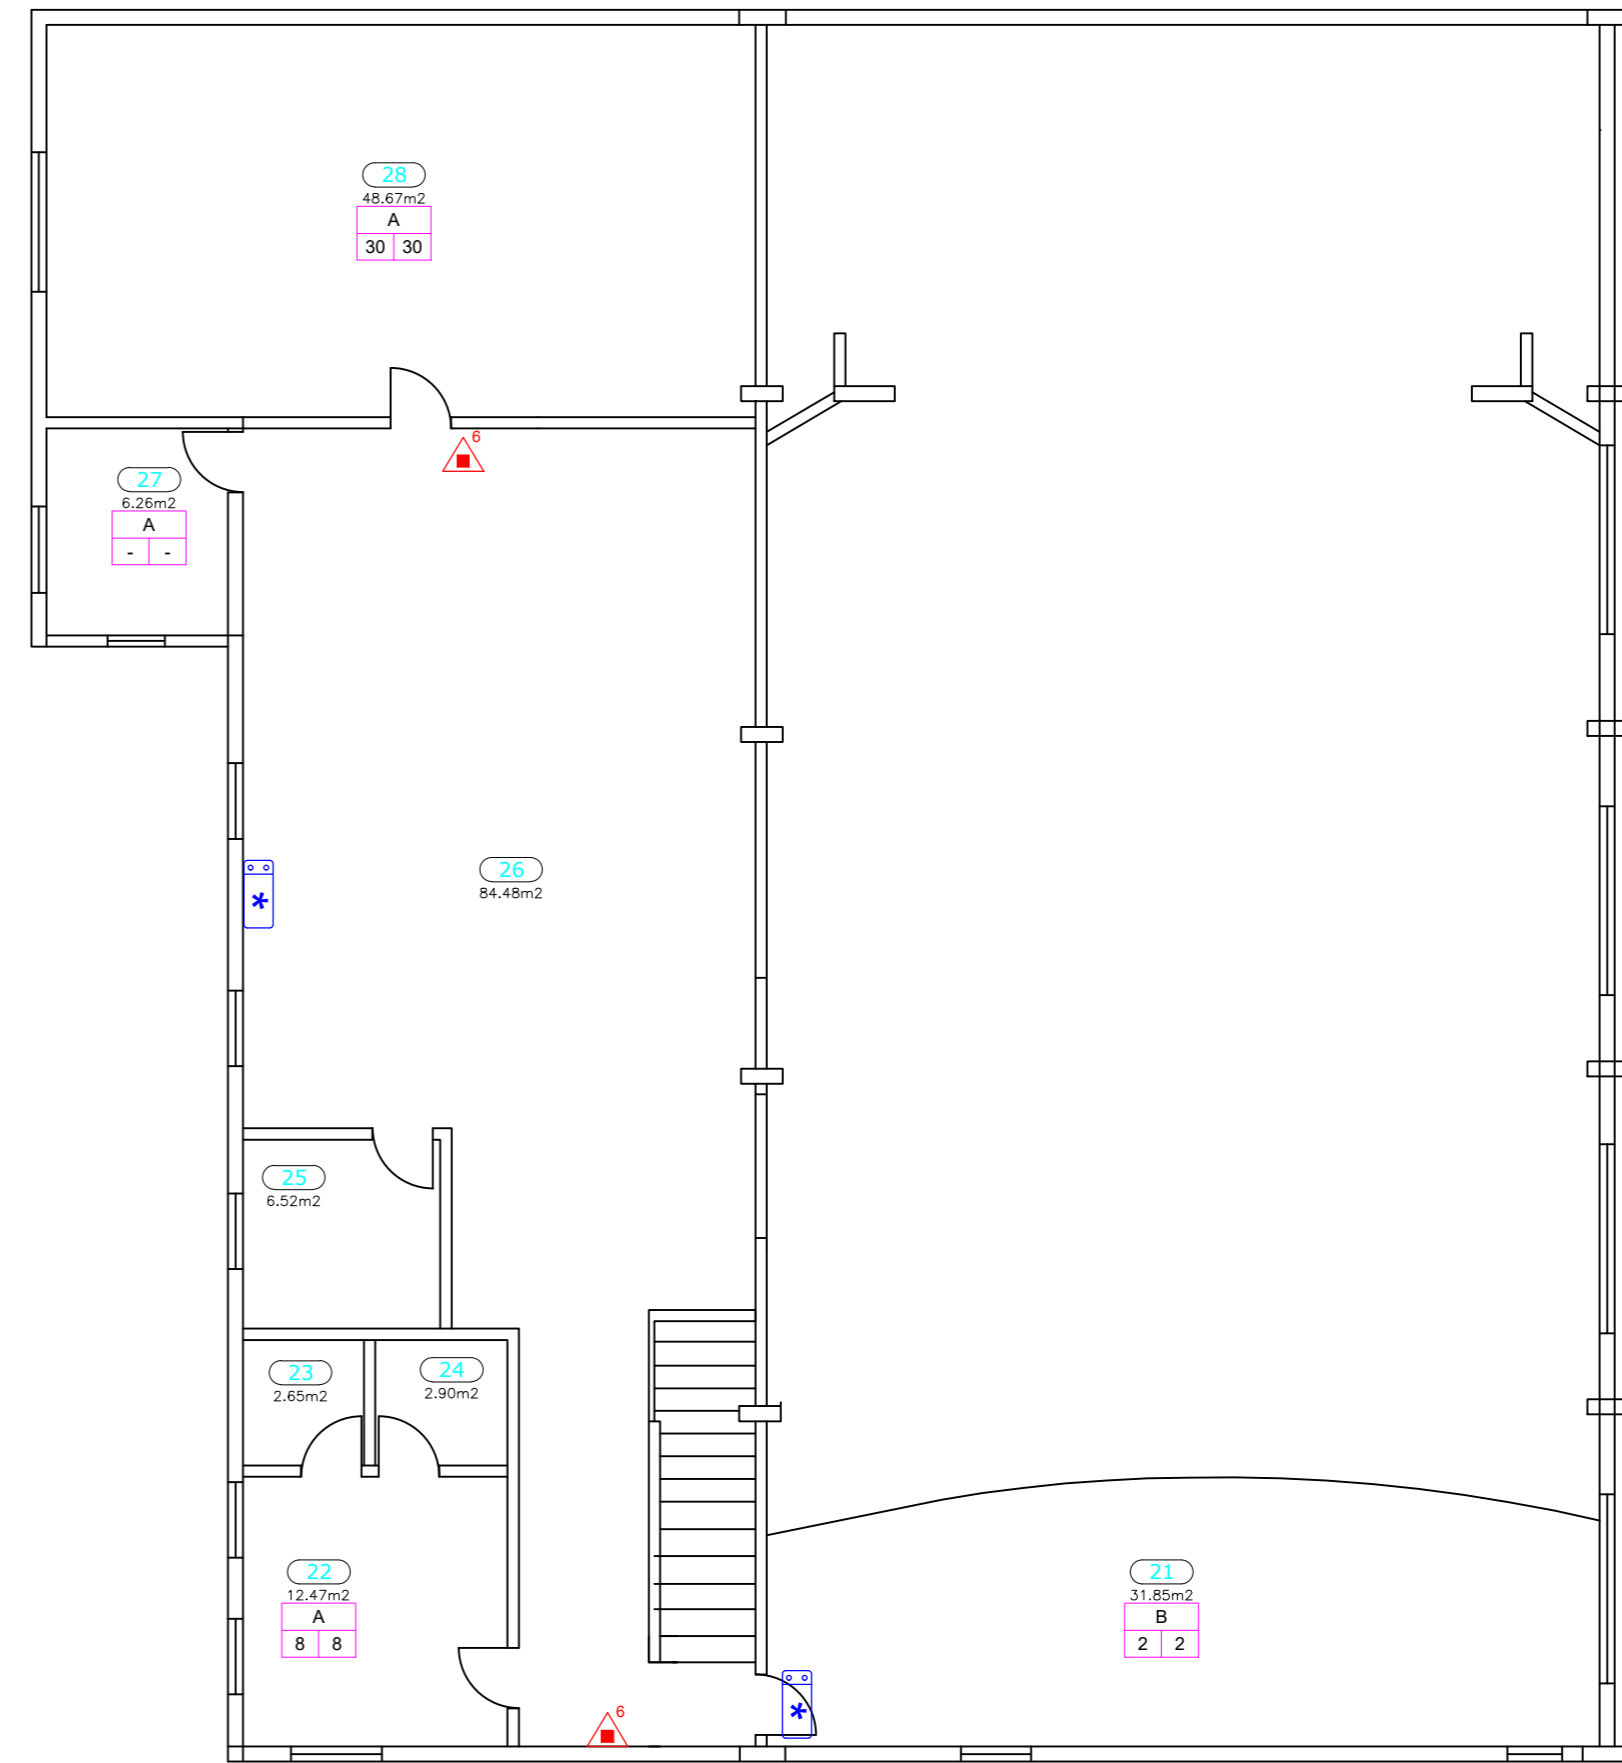

CCMV		
Piso 0		
01	Hall	10,42
02	Bilheteira	8,27
03	Bilheteira	8,27
04	Plateia	154,32
05	Palco	52,89
06	Hall	17,70
07	Circulação	30,29
08	Bar	25,70
09	Cozinha/copa	17,69
10	Circulação	13,18
11	Arrumos	13,02
12	Hall WC	4,15
13	WC	4,07
14	WC	3,99
15	Camarim	4,07
16	Camarim	3,99
17	Circulação	4,90
18	WC	2,23
19	Arrumos	2,90
20	WC	2,32
Piso 1		
21	Varanda	31,85
22	Sala polivalente	12,47
23	WC	2,65
24	WC	2,90
25	WC	6,52
26	Circulação	84,48
27	Arrumos	6,26
28	Sala polivalente	48,67

REQUERENTE: _____

LOCALIZAÇÃO: _____

DESIGNAÇÃO: _____

PLANO DE PREVENÇÃO - LOCAIS DE RISCO, EFETIVO, VIAS DE EVACUAÇÃO E EQUIPAMENTOS

DESCRIÇÃO: _____

ELABORADO POR: _____ AUTOR: _____ CO-AUTOR: _____ DATA: _____

DESENHO N.º: _____

PP - 01

ESCALA: _____

1/100