




Estrada da Lagoa

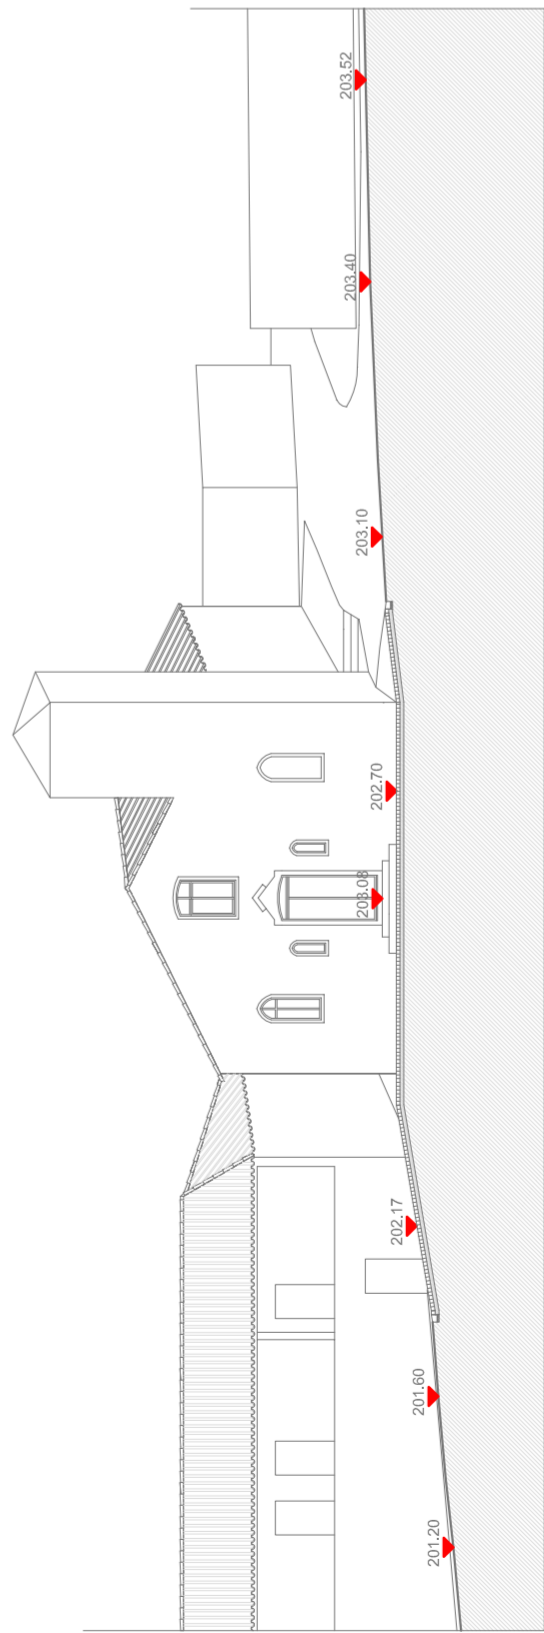

Corte a-a'

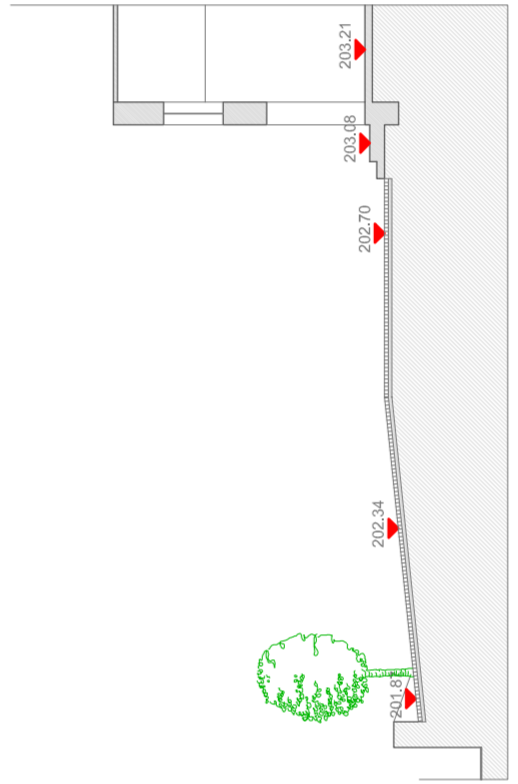

Corte c-c'

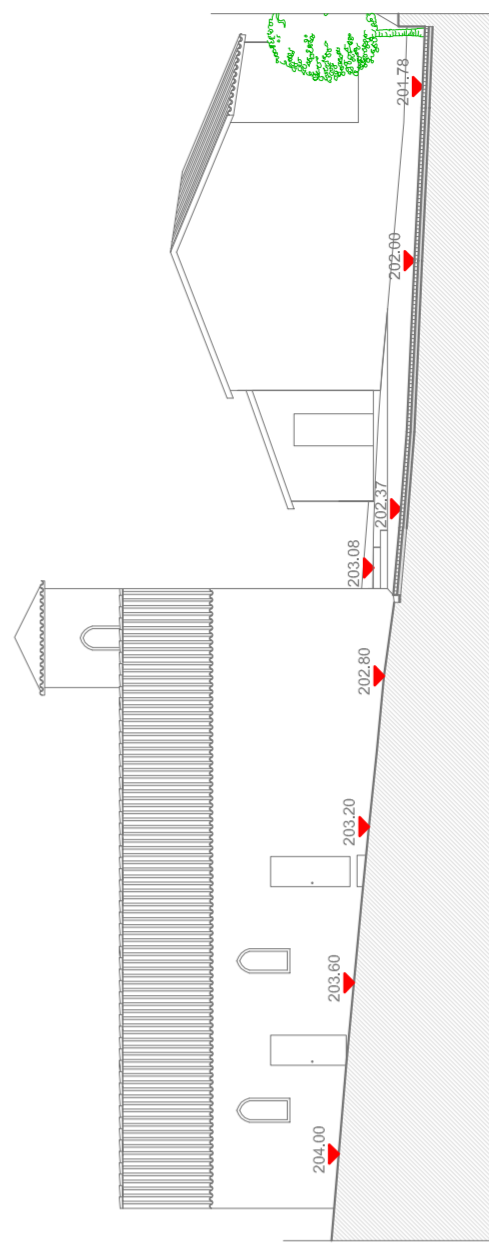

Corte b-b''

Proj.	Data	Rubrica
Des.		
Verf.		
Observações		
Especialidade		

Requalificação Largo da Igreja de São Sebastião

Sobreposições - Planta e perfis

ESCALA: 1:200